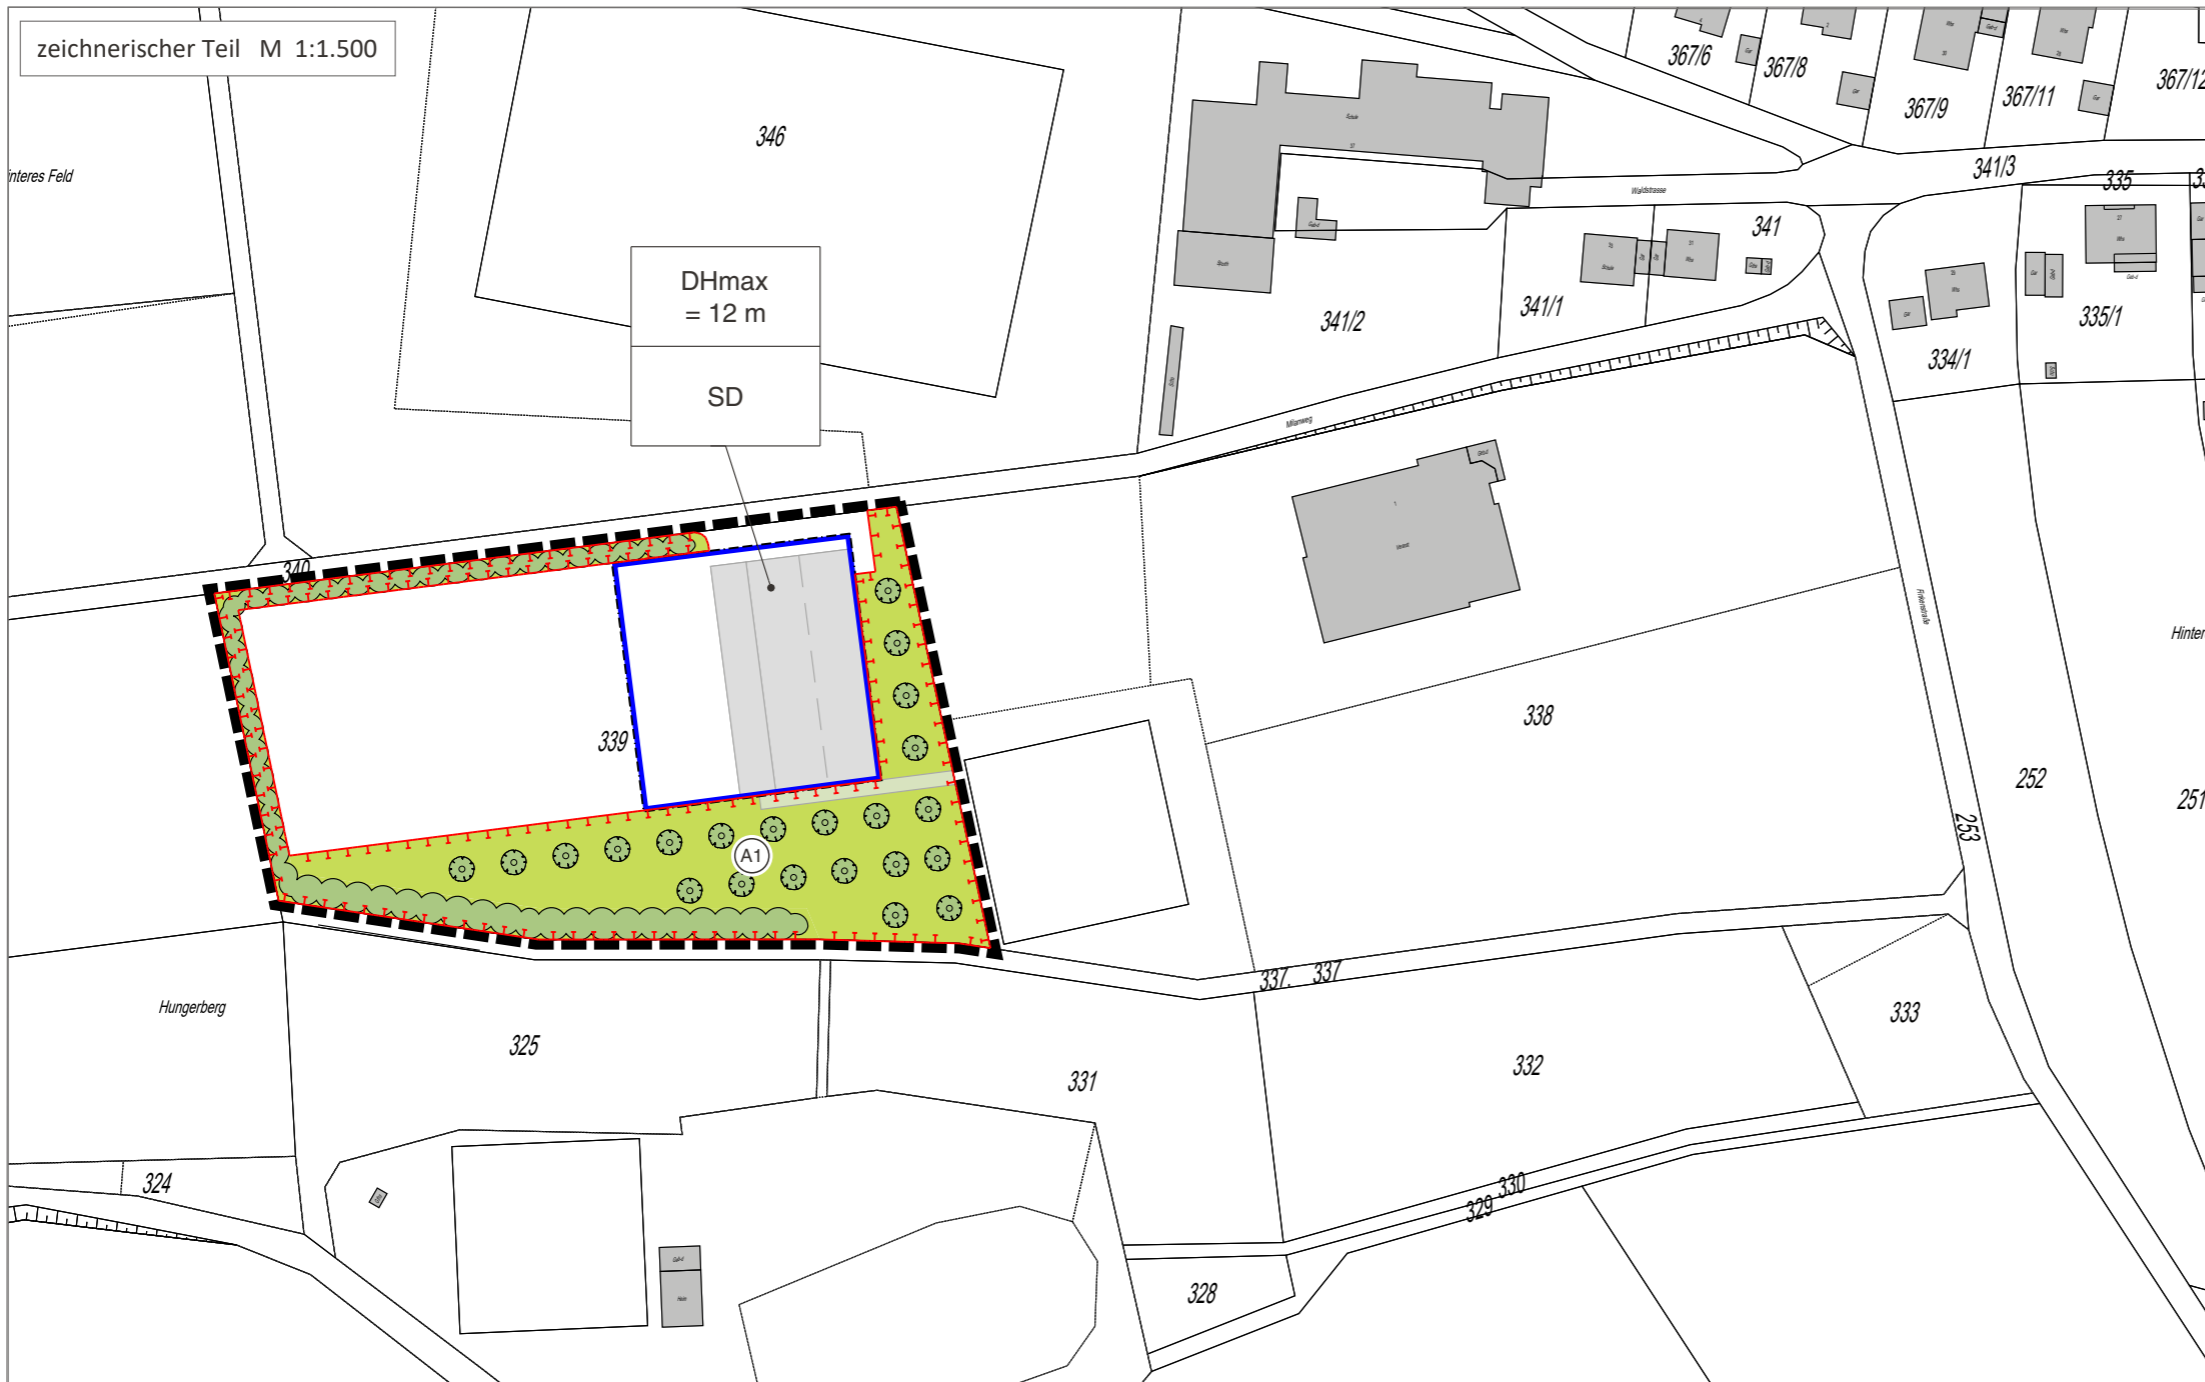
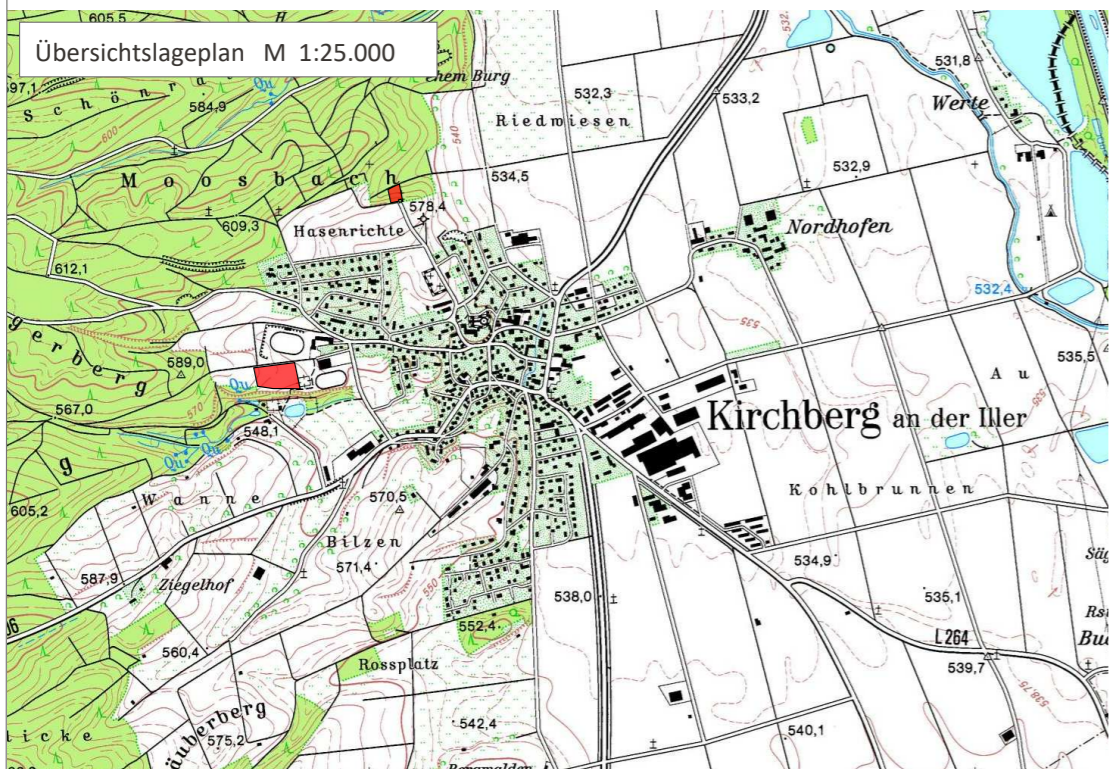


zeichnerischer Teil M 1:1.500



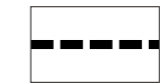
Übersichtslageplan M 1:25.000



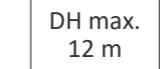
Ausgleichsfläche M 1:1.500



Legende

 Abgrenzung des Geltungsbereichs

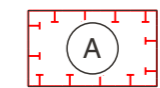
Festsetzungen und örtliche Bauvorschriften


 Maximal zulässige Dachhöhe

 Dachform: Satteldach


 Baugrenze

Flächen für Maßnahmen zum Schutz, zur Pflege und zur Entwicklung von Natur und Landschaft


 Abgrenzung Ausgleichsfläche

 Aufbau einer Streuobstwiese


 Zu pflanzendes Gehölz/Hecke

 Entwicklung eines naturnahen Laubmischwaldes

Hinweise und nachrichtliche Übernahmen

 Flurstücksgrenze mit Nutzungsgrenze

 Flurstücksnummer

 Haupt- und Nebengebäude, Bestand

 Gebäude, geplant

 Wassergebundener Weg; Wiesenweg geplant

Projekt / Bauvorhaben:
Gemeinde Kirchberg an der Iller
Einbeziehungssatzung
"Am Milanweg"

Planbezeichnung: Zeichnerischer Teil
Maßstab: 1:1.500
Datum: 05.11.2019

LARS
consult

LARS consult GmbH
Bahnhofstraße 20
D - 87700 Memmingen
Fon: +49 (0)8331 4904-0
Fax: +49 (0)8331 4904-20
Web: www.lars-consult.de